Структурный блок прохода:
OSDP считыватель на вход, кнопка на выход

Считыватель адресный с поддержкой OSDP v2.2
ControlGate, Esmart PRO, HikVision, Suprema, Bosch и т.п.)
СЧ.a.b.c.1

Замок электромагнитный адресный с поддержкой OSDP v2.2
ЭЗМ.a.b.c

Кнопка "Выход" в любом исполнении (контактная, бесконтактная, нажимная)
КН.a.b.c

Реле, предусмотренное проектом пожарной сигнализации –
гарантирует открытие дверей при пожаре
РМ

Рекомендуемый кабель КСПВГ 4х0,35

Рекомендуемый кабель КСПВГ 6х0,35

DC 12V — Рекомендуемый кабель КГВВнг(А)-LS 2х1,5
(Сечение подбирается по падению напряжения в линии питания)

OSDP — Кабель UTP Cat5e (интерфейс RS-485)

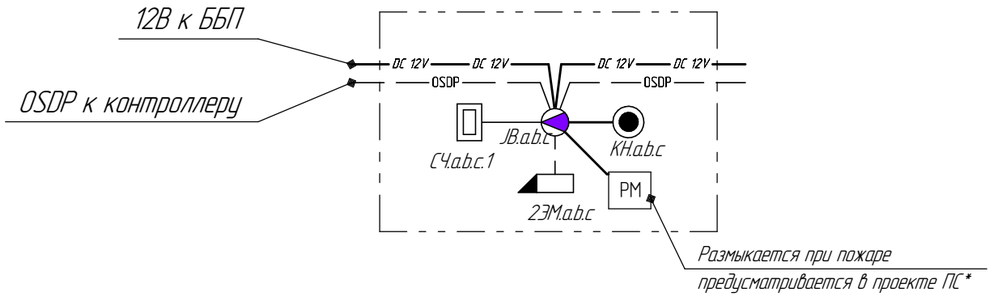

Коробка CG-ACS-JB

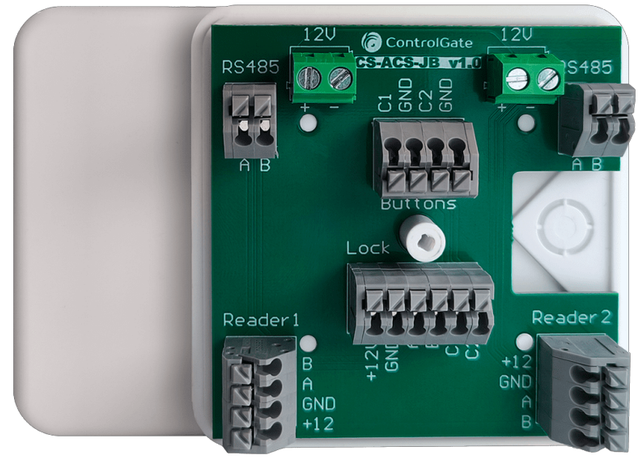

Схема структурного блока

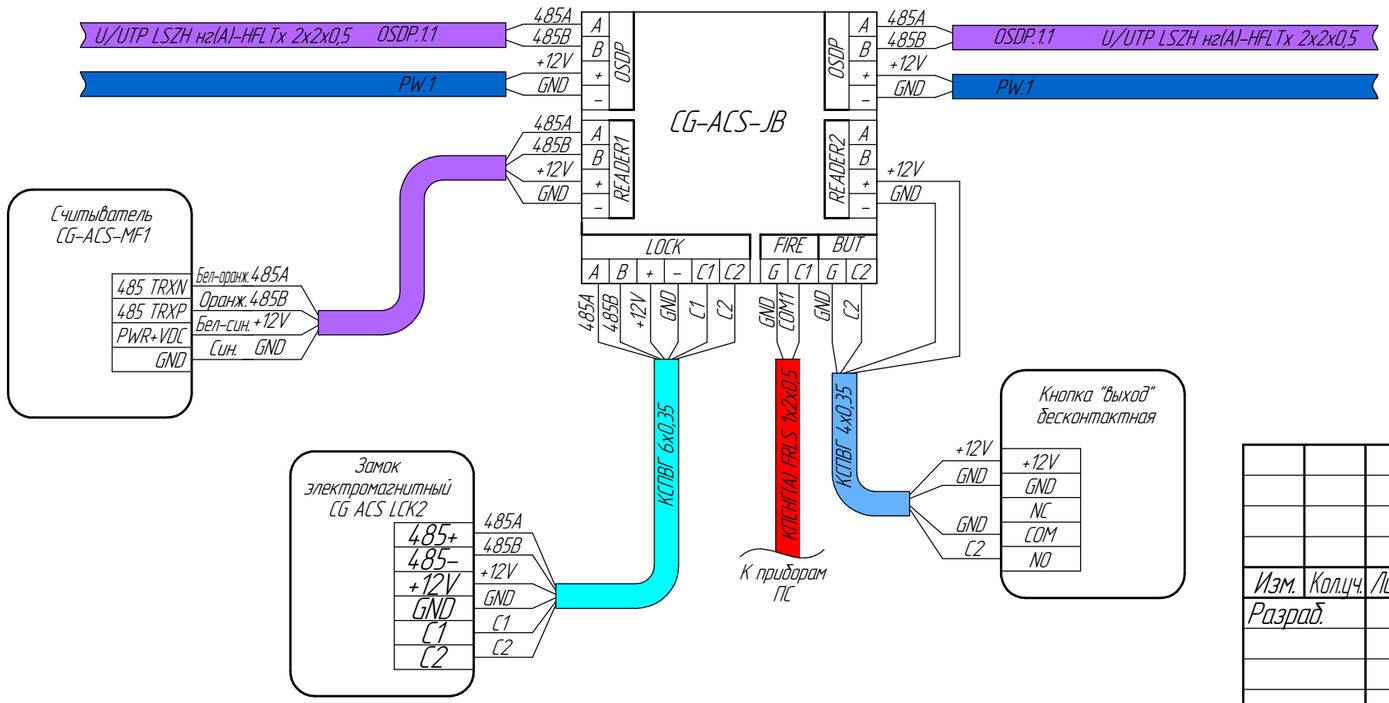

Изм.	Кол.уч.	Лист	№док.	Подп.	Дата
Разраб.					

105 0625 КД – СХ

Система контроля и управления доступом

Стадия	Лист	Листов
СХ		12

Структурные блоки

OSDP считыватель на вход, кнопка на выход

ControlGate
Системы безопасности

Формат А3

Согласовано

Взам. инв. №

Подп. и дата

Инв. № подл.