


Соединено
Взам. инв. №
Подп. и дата
Инв. № подл.

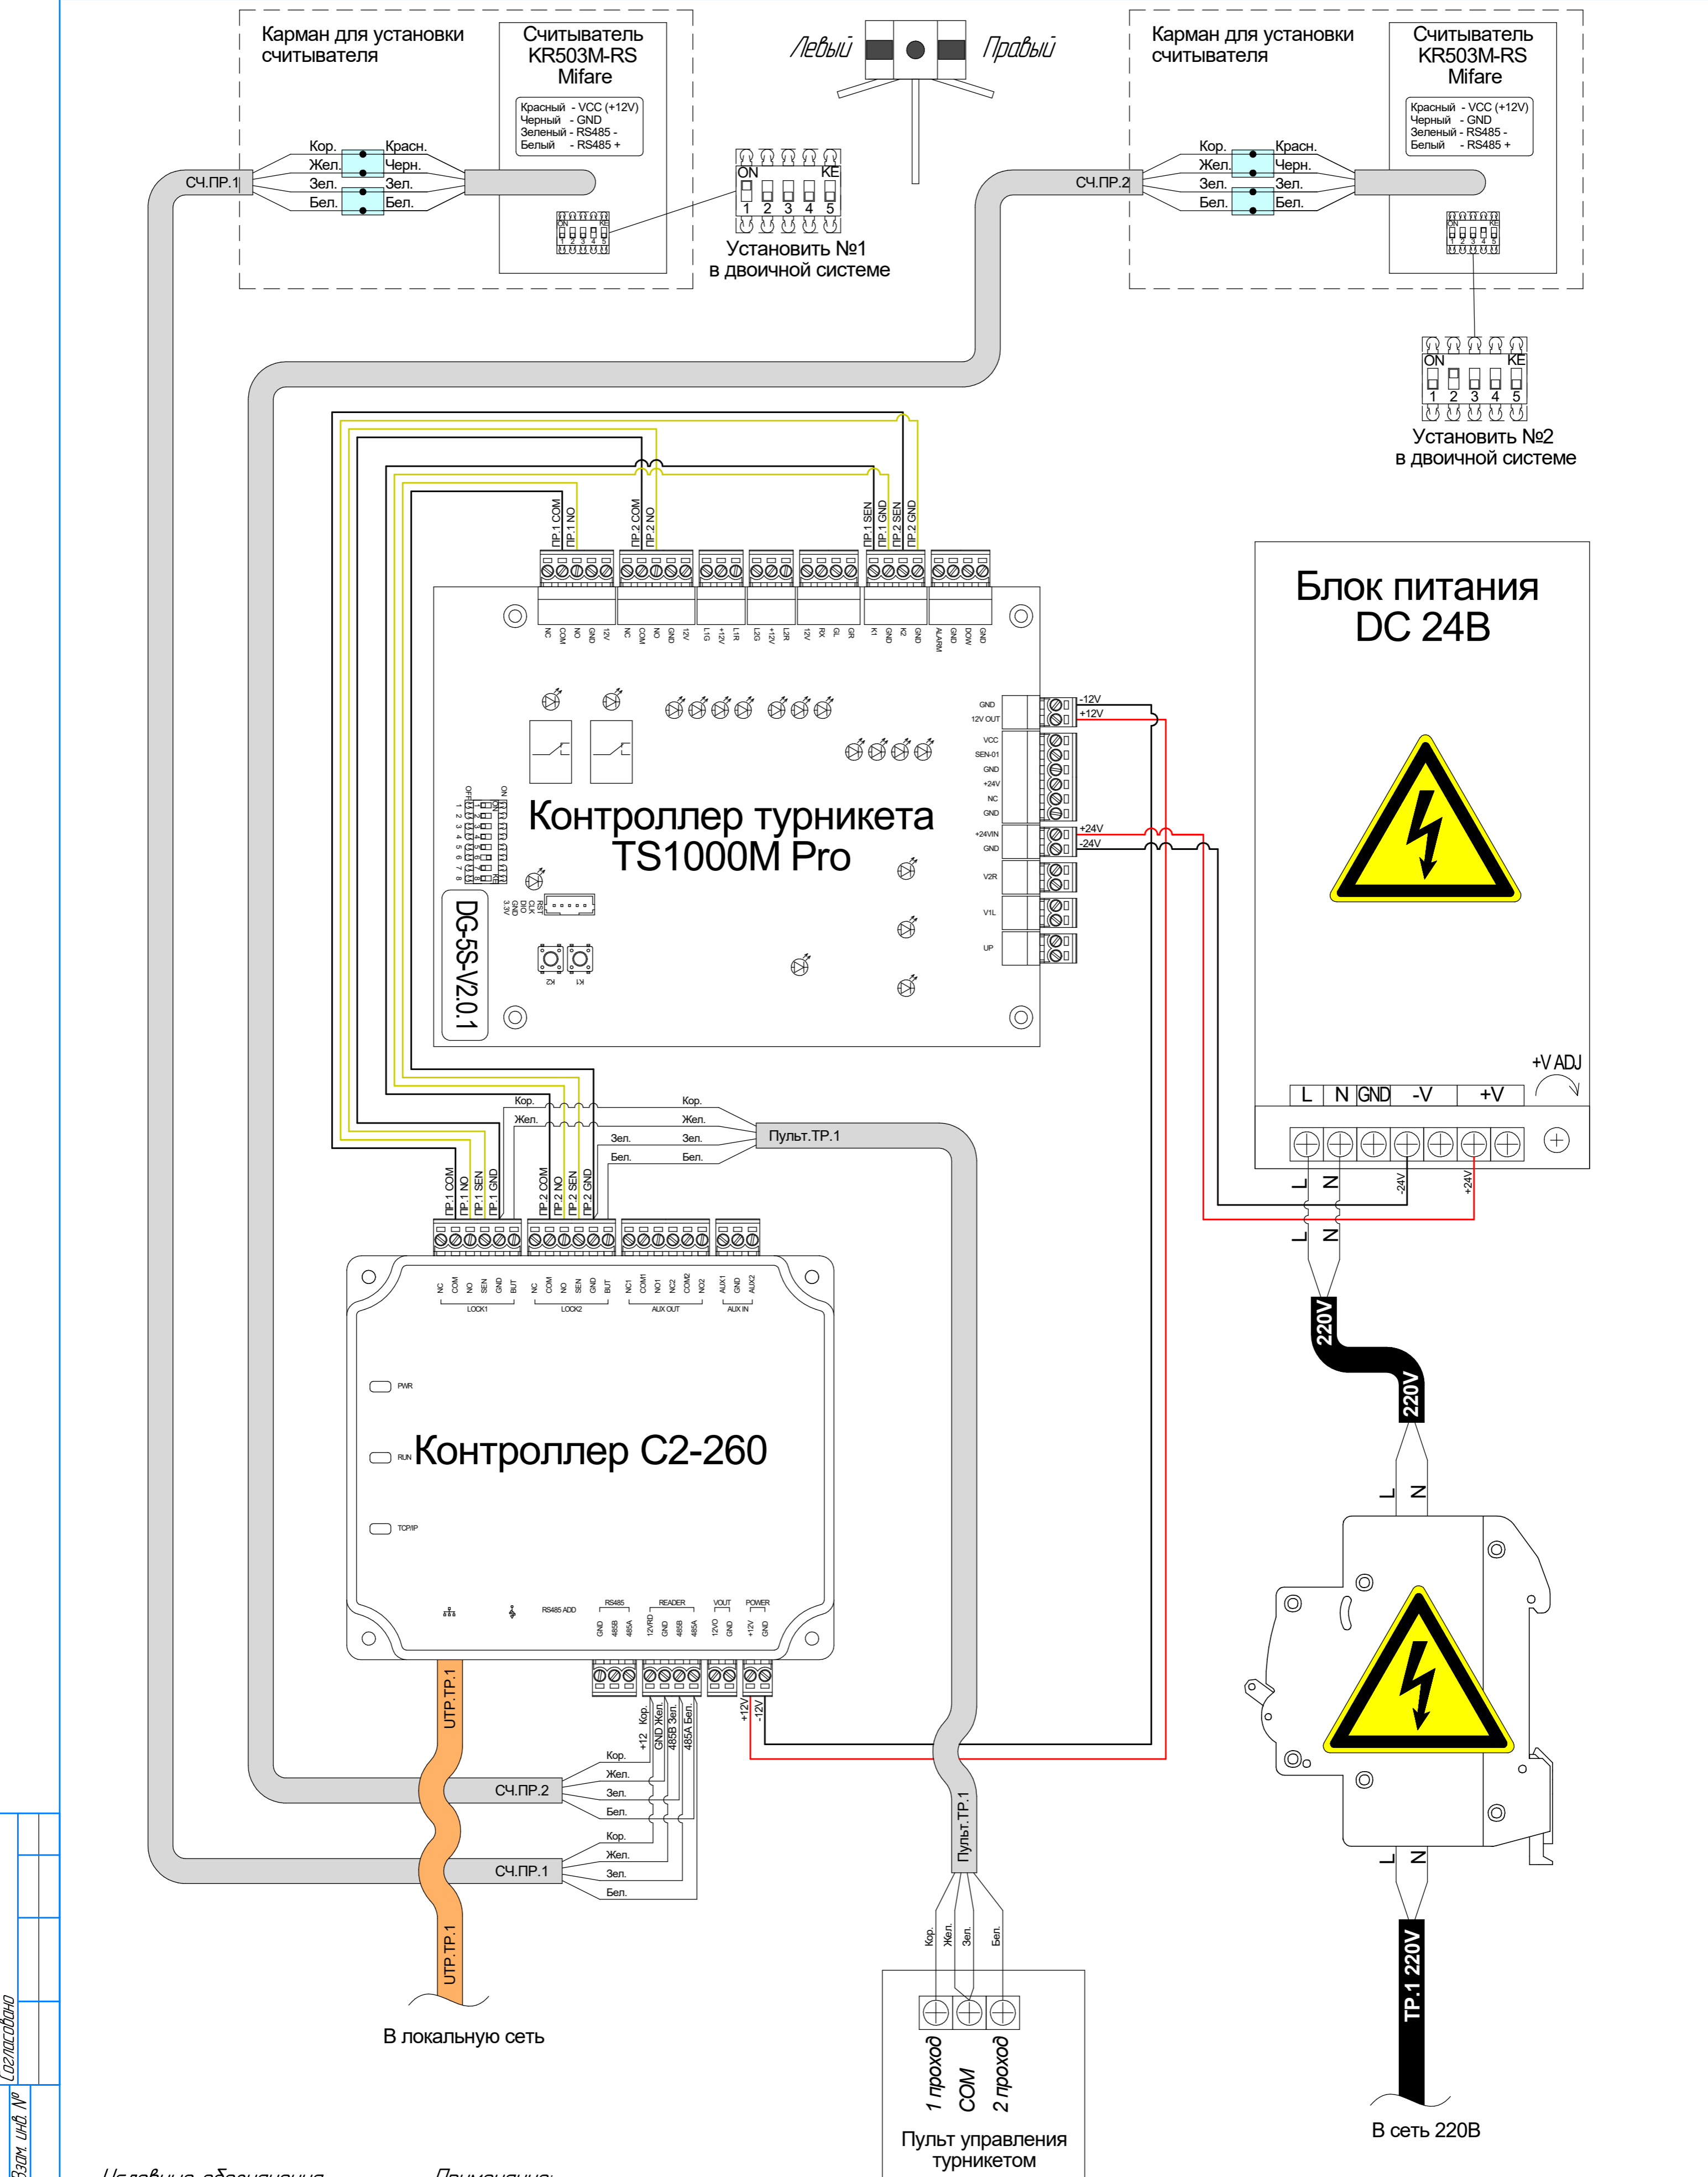

- Условные обозначения**
- Кабель КСПВГ 4x0,35
 - Кабель ПВС 3x1,5
 - Кабель UTP Cat5e
 - Провод ПУГВ 3x0,5 черный
 - Провод ПУГВ 3x0,5 красный
 - Провод ПУГВ 3x0,5 желтый
 - Соединение 2 жил соединителем SNR-UCCP-1

Примечание:
 Жилы проводов, подключаемых к клеммам, должны быть оконцованы обжимными наконечниками соответствующего сечения.
 Перед подключением многопроводных жил соединителями типа "SNR-UCCP-1 для двух медных пар", их требуется облудить оловянным припоем.

Изм.	Колуч.	Лист	№ док.	Подп.	Дата

035 0121 КД - СХ

Турникет ZKTeco TS1000M Pro

Система контроля и управления доступом

Схема подключения контроллера C2-260 и считывателей RS-485 к турникету TS1000M Pro

Стадия	Лист	Листов

ControlGate
Системы безопасности

Формат А2