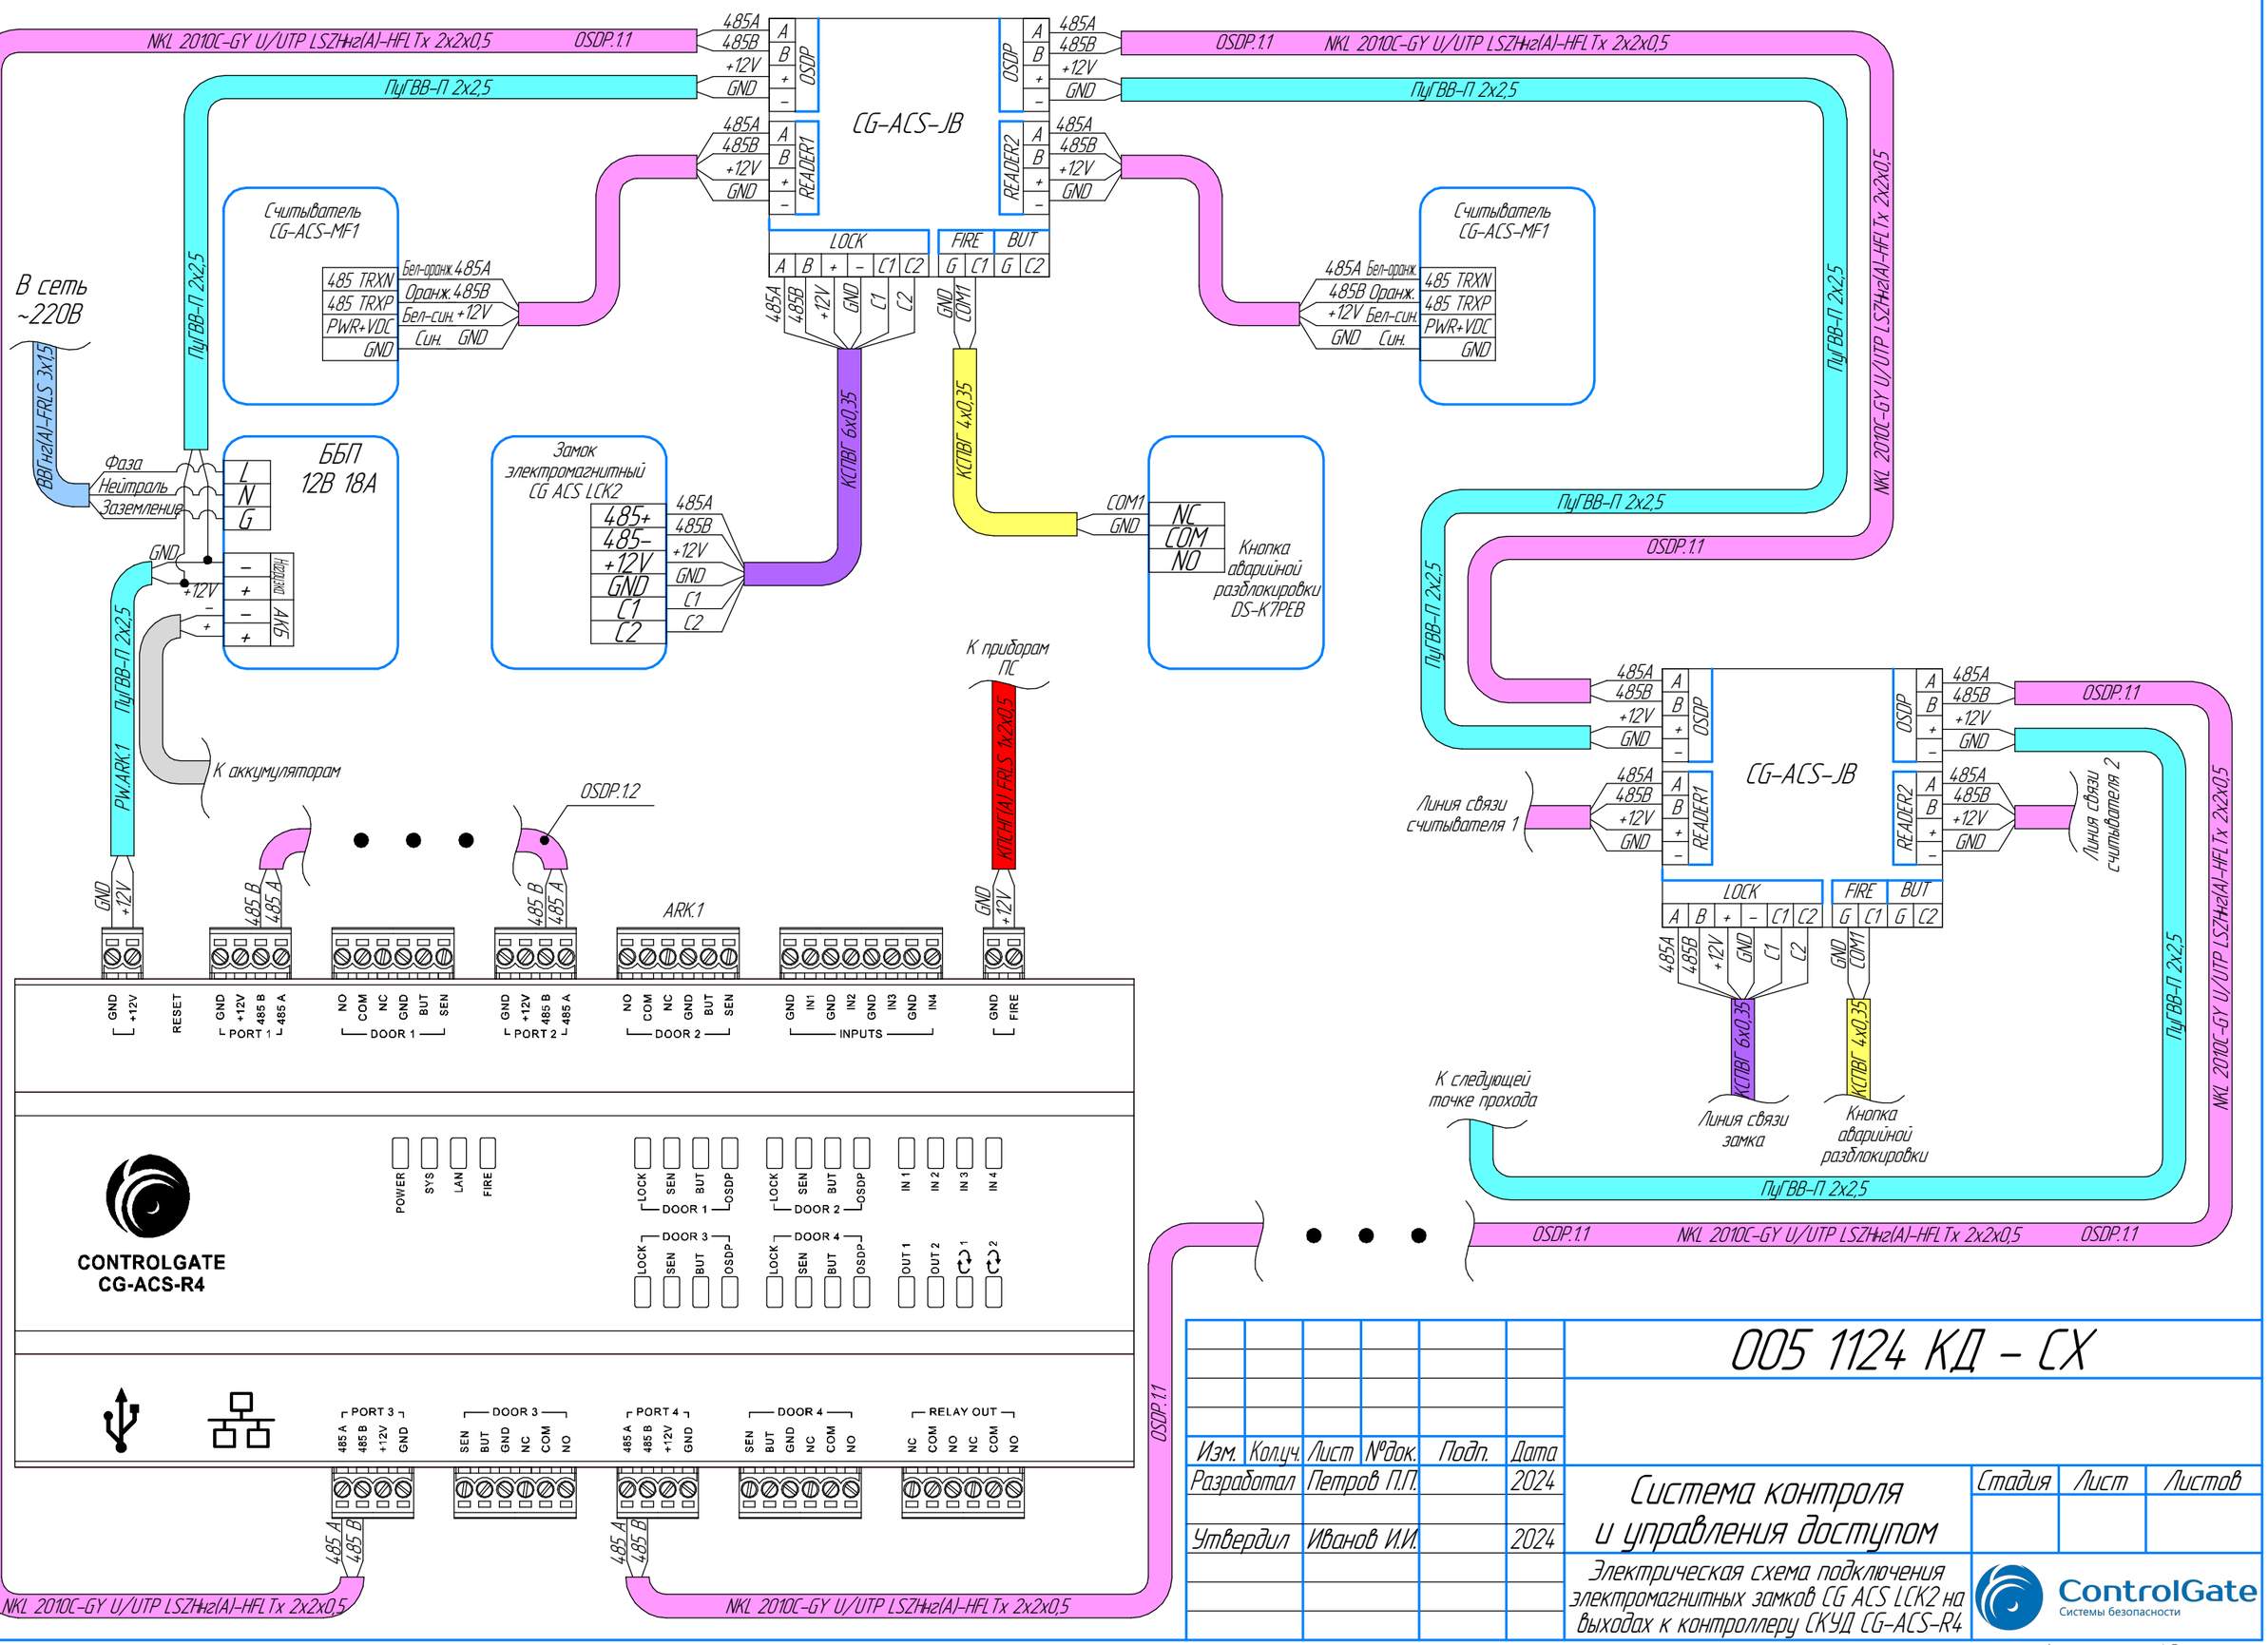

Изм.	Кол.уч.	Лист	№док.	Подп.	Дата
Разработал		Петров П.П.			2024
Утвердил		Иванов И.И.			2024

005 1124 КД - СХ

Система контроля и управления доступом

Электрическая схема подключения электромагнитных замков CG ACS LCK2 на выходах к контроллеру СКУД CG-ACS-R4

Стадия	Лист	Листов

ControlGate
Системы безопасности

Формат А3

Согласовано

Инв. № подл. | Подп. и дата | Взам. инв. №