Подключения скоростных проходов к модулю расширения

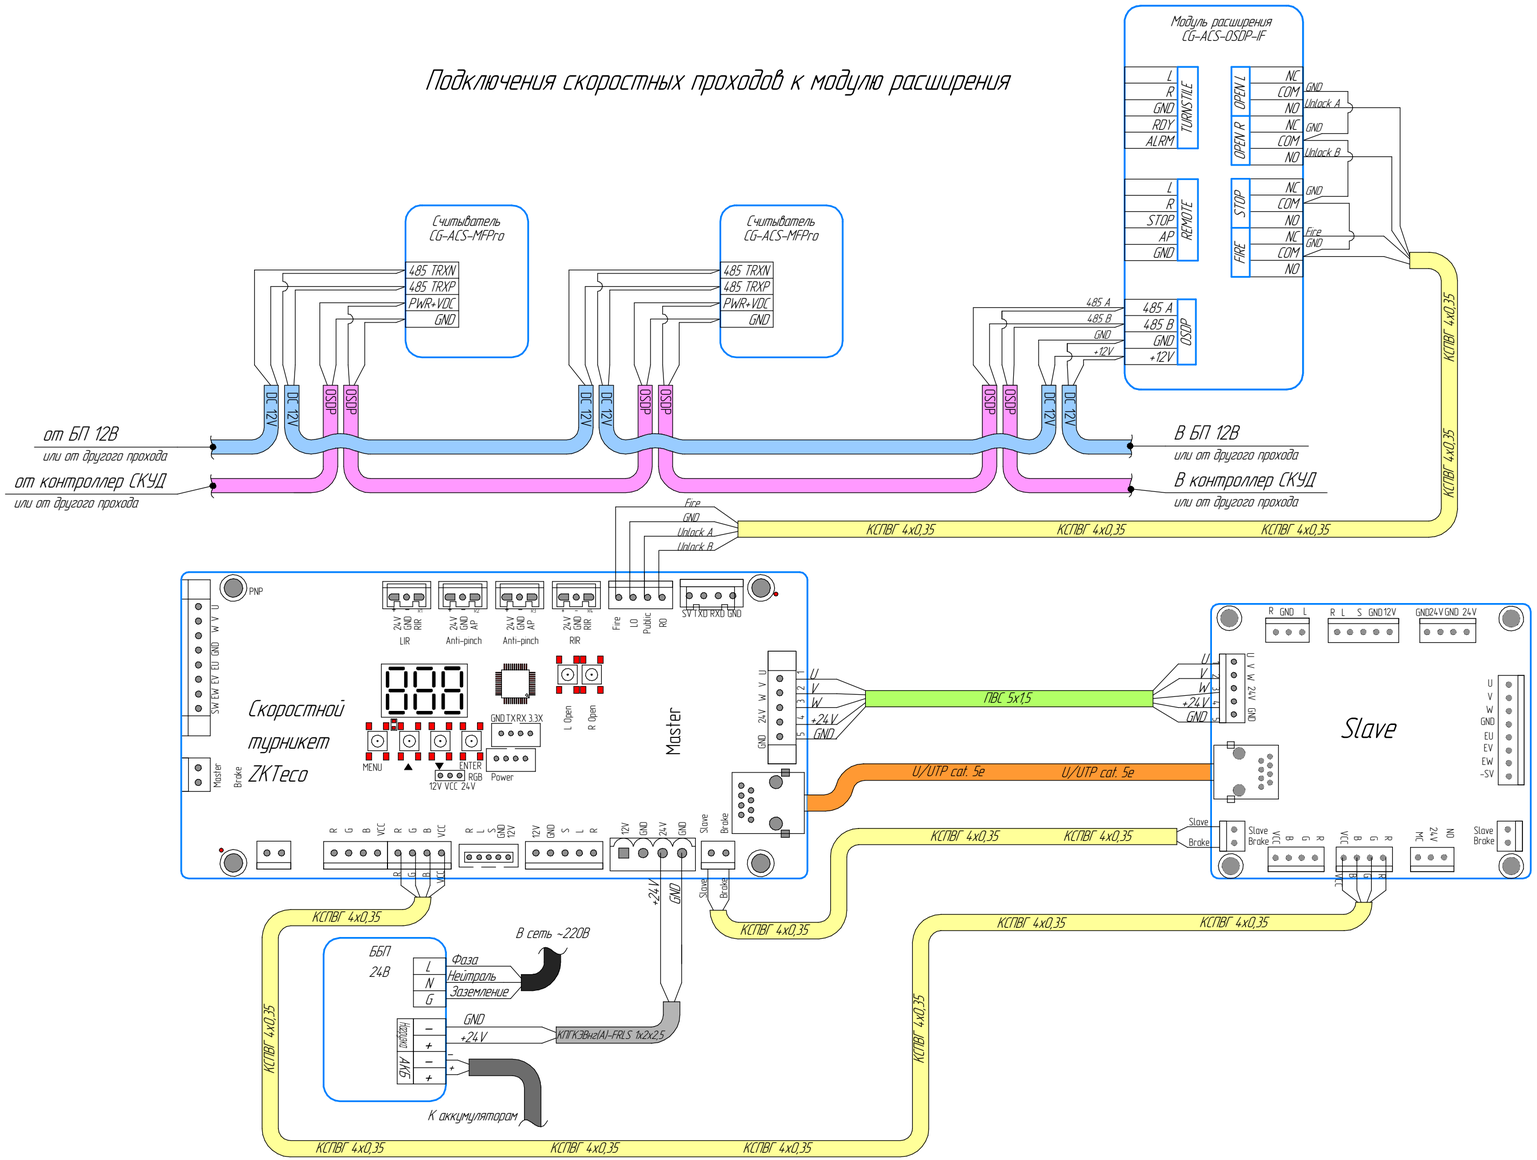

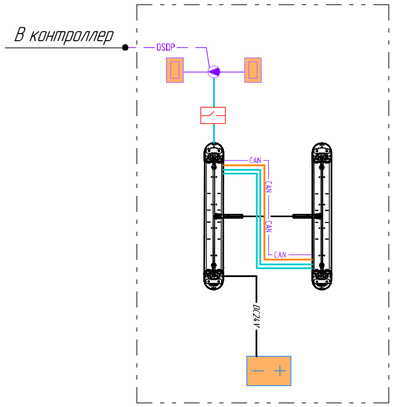

- Модуль сопряжения турникета ControlGate CG-ACS-OSDP-IF
- Считыватель карт NFC, Mifare, BLE-меток CG-ACS-MFPro
- Коробка клеммная CG-ACS-JB
- Блок бесперебойного питания 24В 6А
- Модули распашного турникета

- Кабель КСПВГ 4х0.35мм
- Кабель ПВС 5х1,5 для распашного турникета
- Кабель комплектный шины распашного турникета
- Кабель UTP Cat5e (интерфейс RS-485)
- Провод питания КПГКЭВнг(А)-FRLS 1х2х2,5

Изм.	Колич.	Лист	№док.	Подп.	Дата	Система контроля и управления доступом			
						Структурные блоки	Стадия	Лист	Листов
						Структурный блок подключения скоростных проходов к модулю расширения			

Согласовано

Взам. инв. №

Подп. и дата

Инв. № подл.

Формат А4х3